


PAVILHÃO DE AULA 6 - TÉRREO
ÁREA: 1653,21 m²

- PENAS
- 01 - 0.1 PRETO
 - 02 - 0.2 PRETO
 - 03 - 0.3 PRETO
 - 04 - 0.4 PRETO
 - 05 - 0.5 PRETO
 - 06 - 0.6 PRETO
 - 08 - 0.1 CINZA
 - 07 - 0.8 PRETO
 - 10 - 0.2 RED
- DEMAIS - RESPECTIVAS

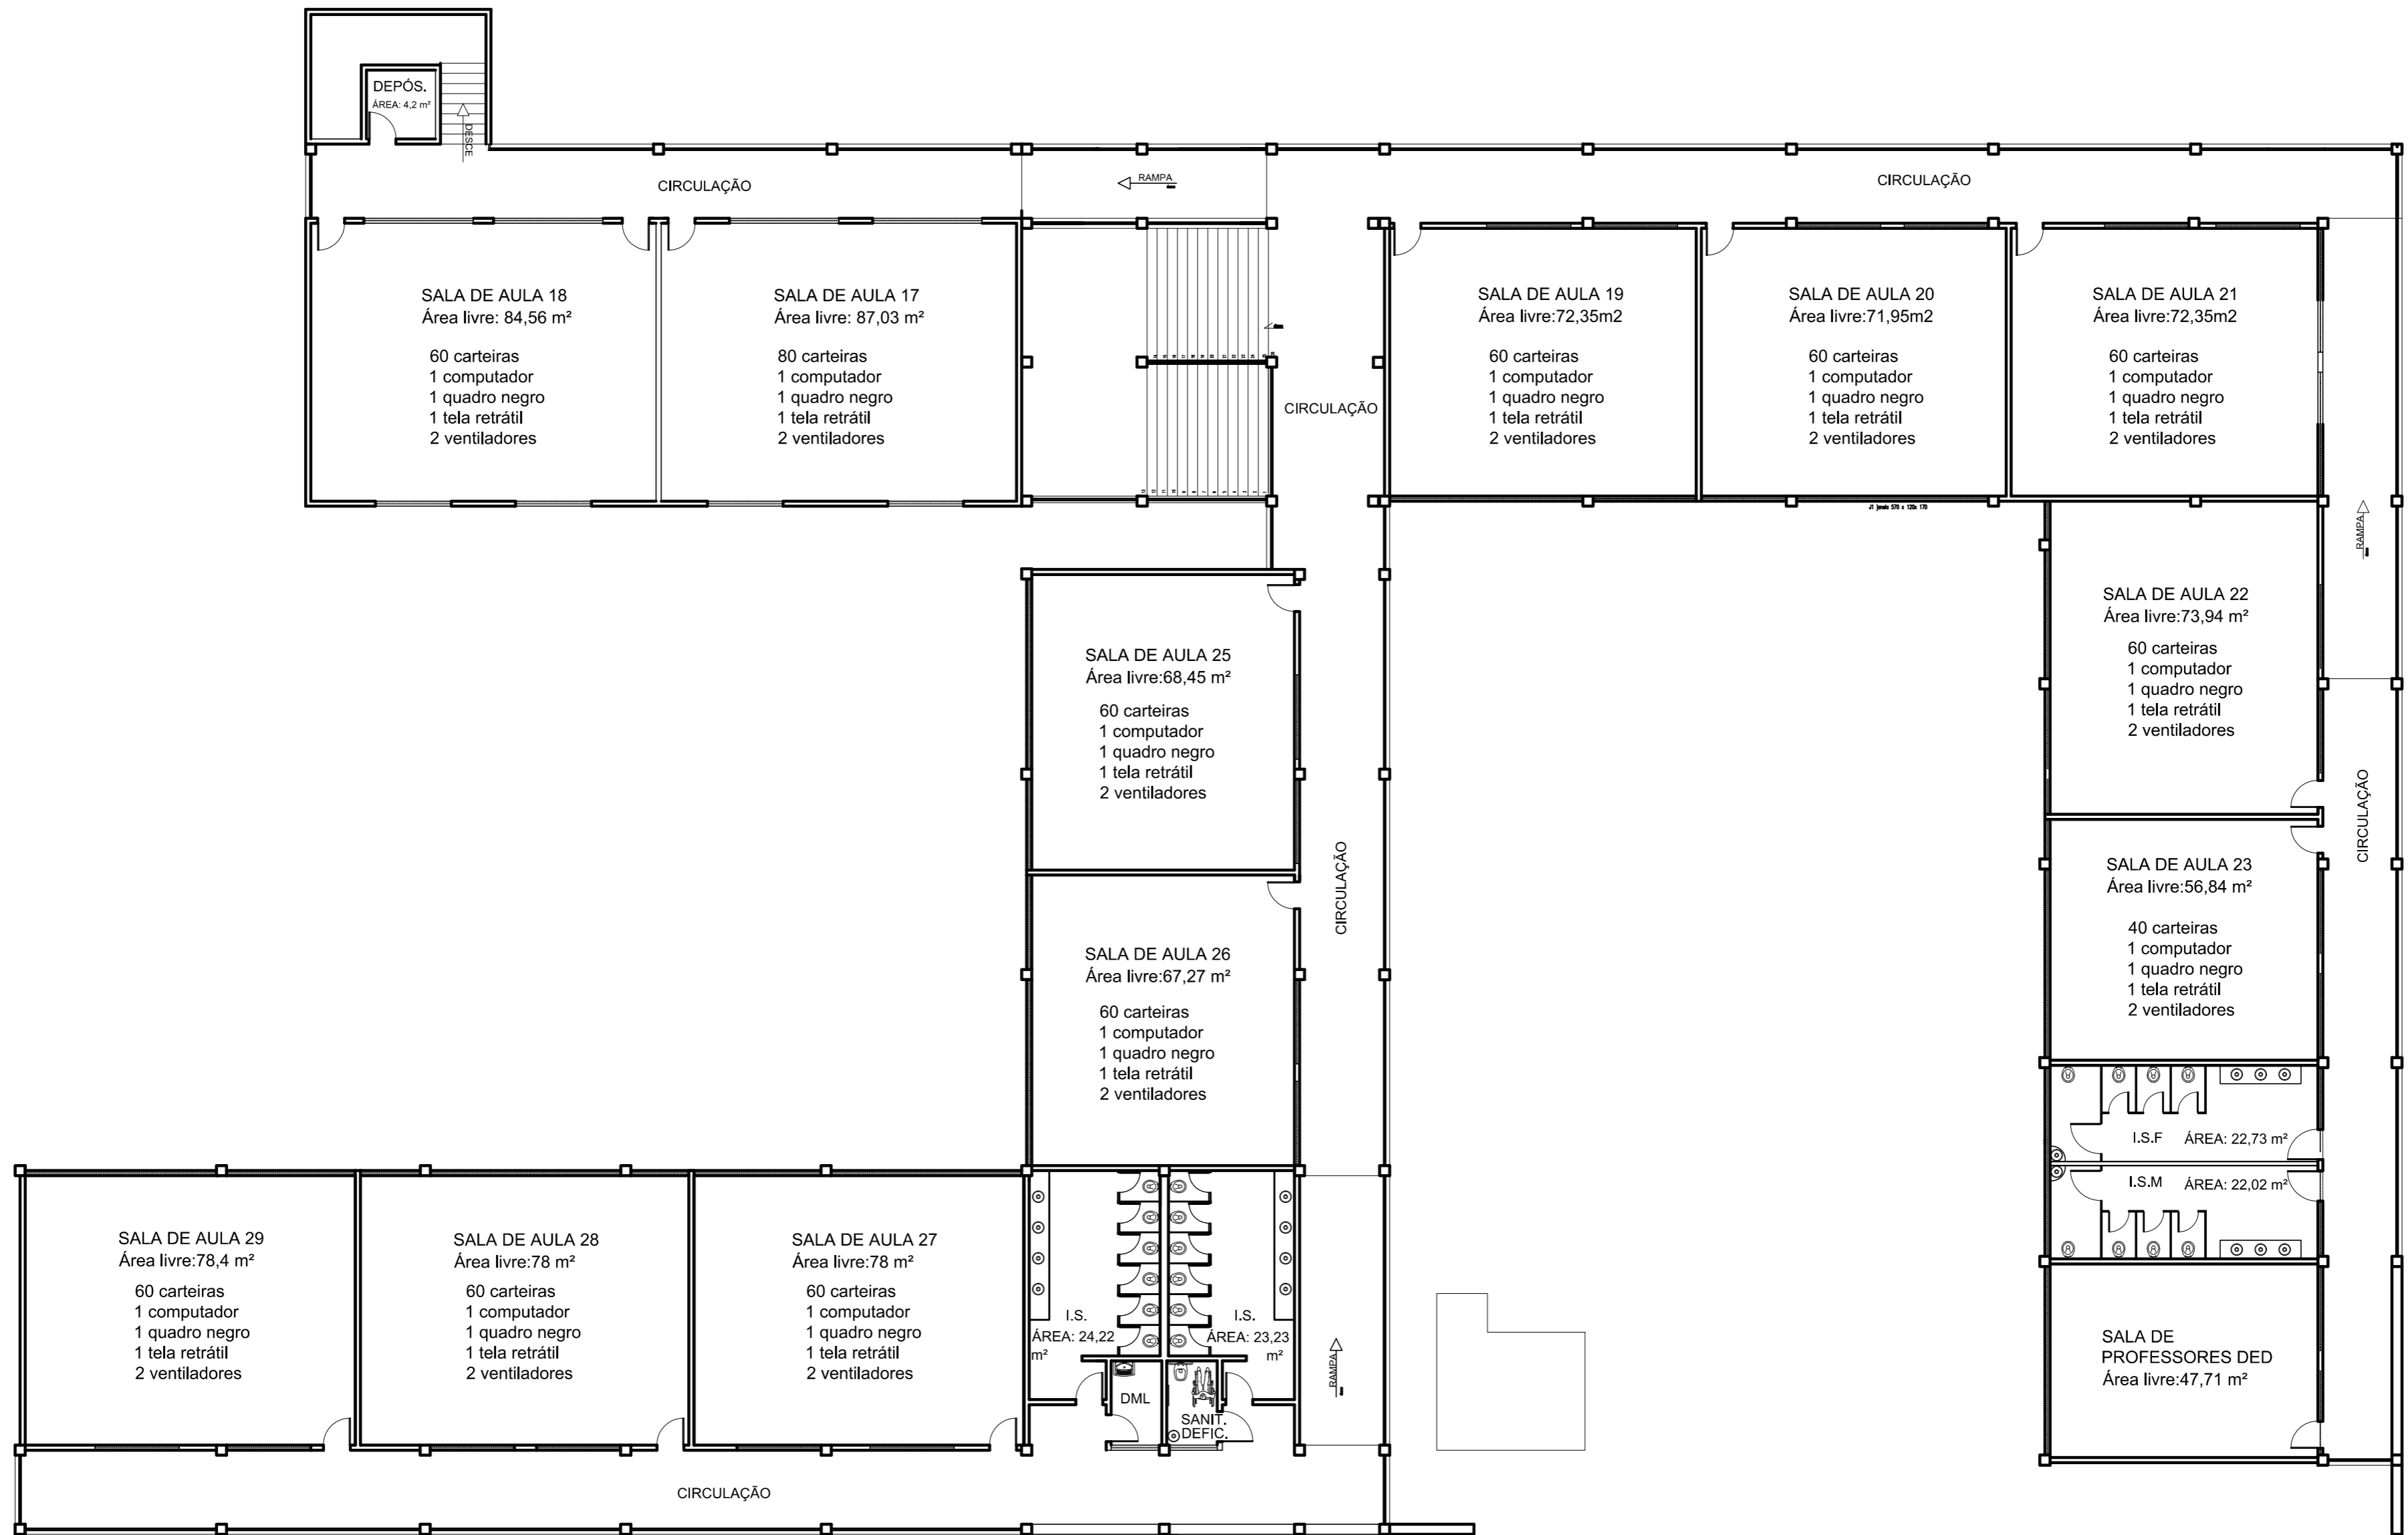

PAVILHÃO DE AULA 6 - PAVIMENTO 1
ÁREA: 1653,21 m²

- PENAS
- 01 - 0.1 PRETO
 - 02 - 0.2 PRETO
 - 03 - 0.3 PRETO
 - 04 - 0.4 PRETO
 - 05 - 0.5 PRETO
 - 06 - 0.6 PRETO
 - 08 - 0.1 CINZA
 - 07 - 0.8 PRETO
 - 10 - 0.2 RED

DEMAIS - RESPECTIVAS