


PAVILHÃO DE AULA 9 – Pavimento Térreo

- PENAS
- 01 - 0.1 PRETO
  - 02 - 0.2 PRETO
  - 03 - 0.3 PRETO
  - 04 - 0.4 PRETO
  - 05 - 0.5 PRETO
  - 06 - 0.6 PRETO
  - 08 - 0.1 CINZA
  - 07 - 0.8 PRETO
  - 10 - 0.2 RED
- DEMAIS - RESPECTIVAS

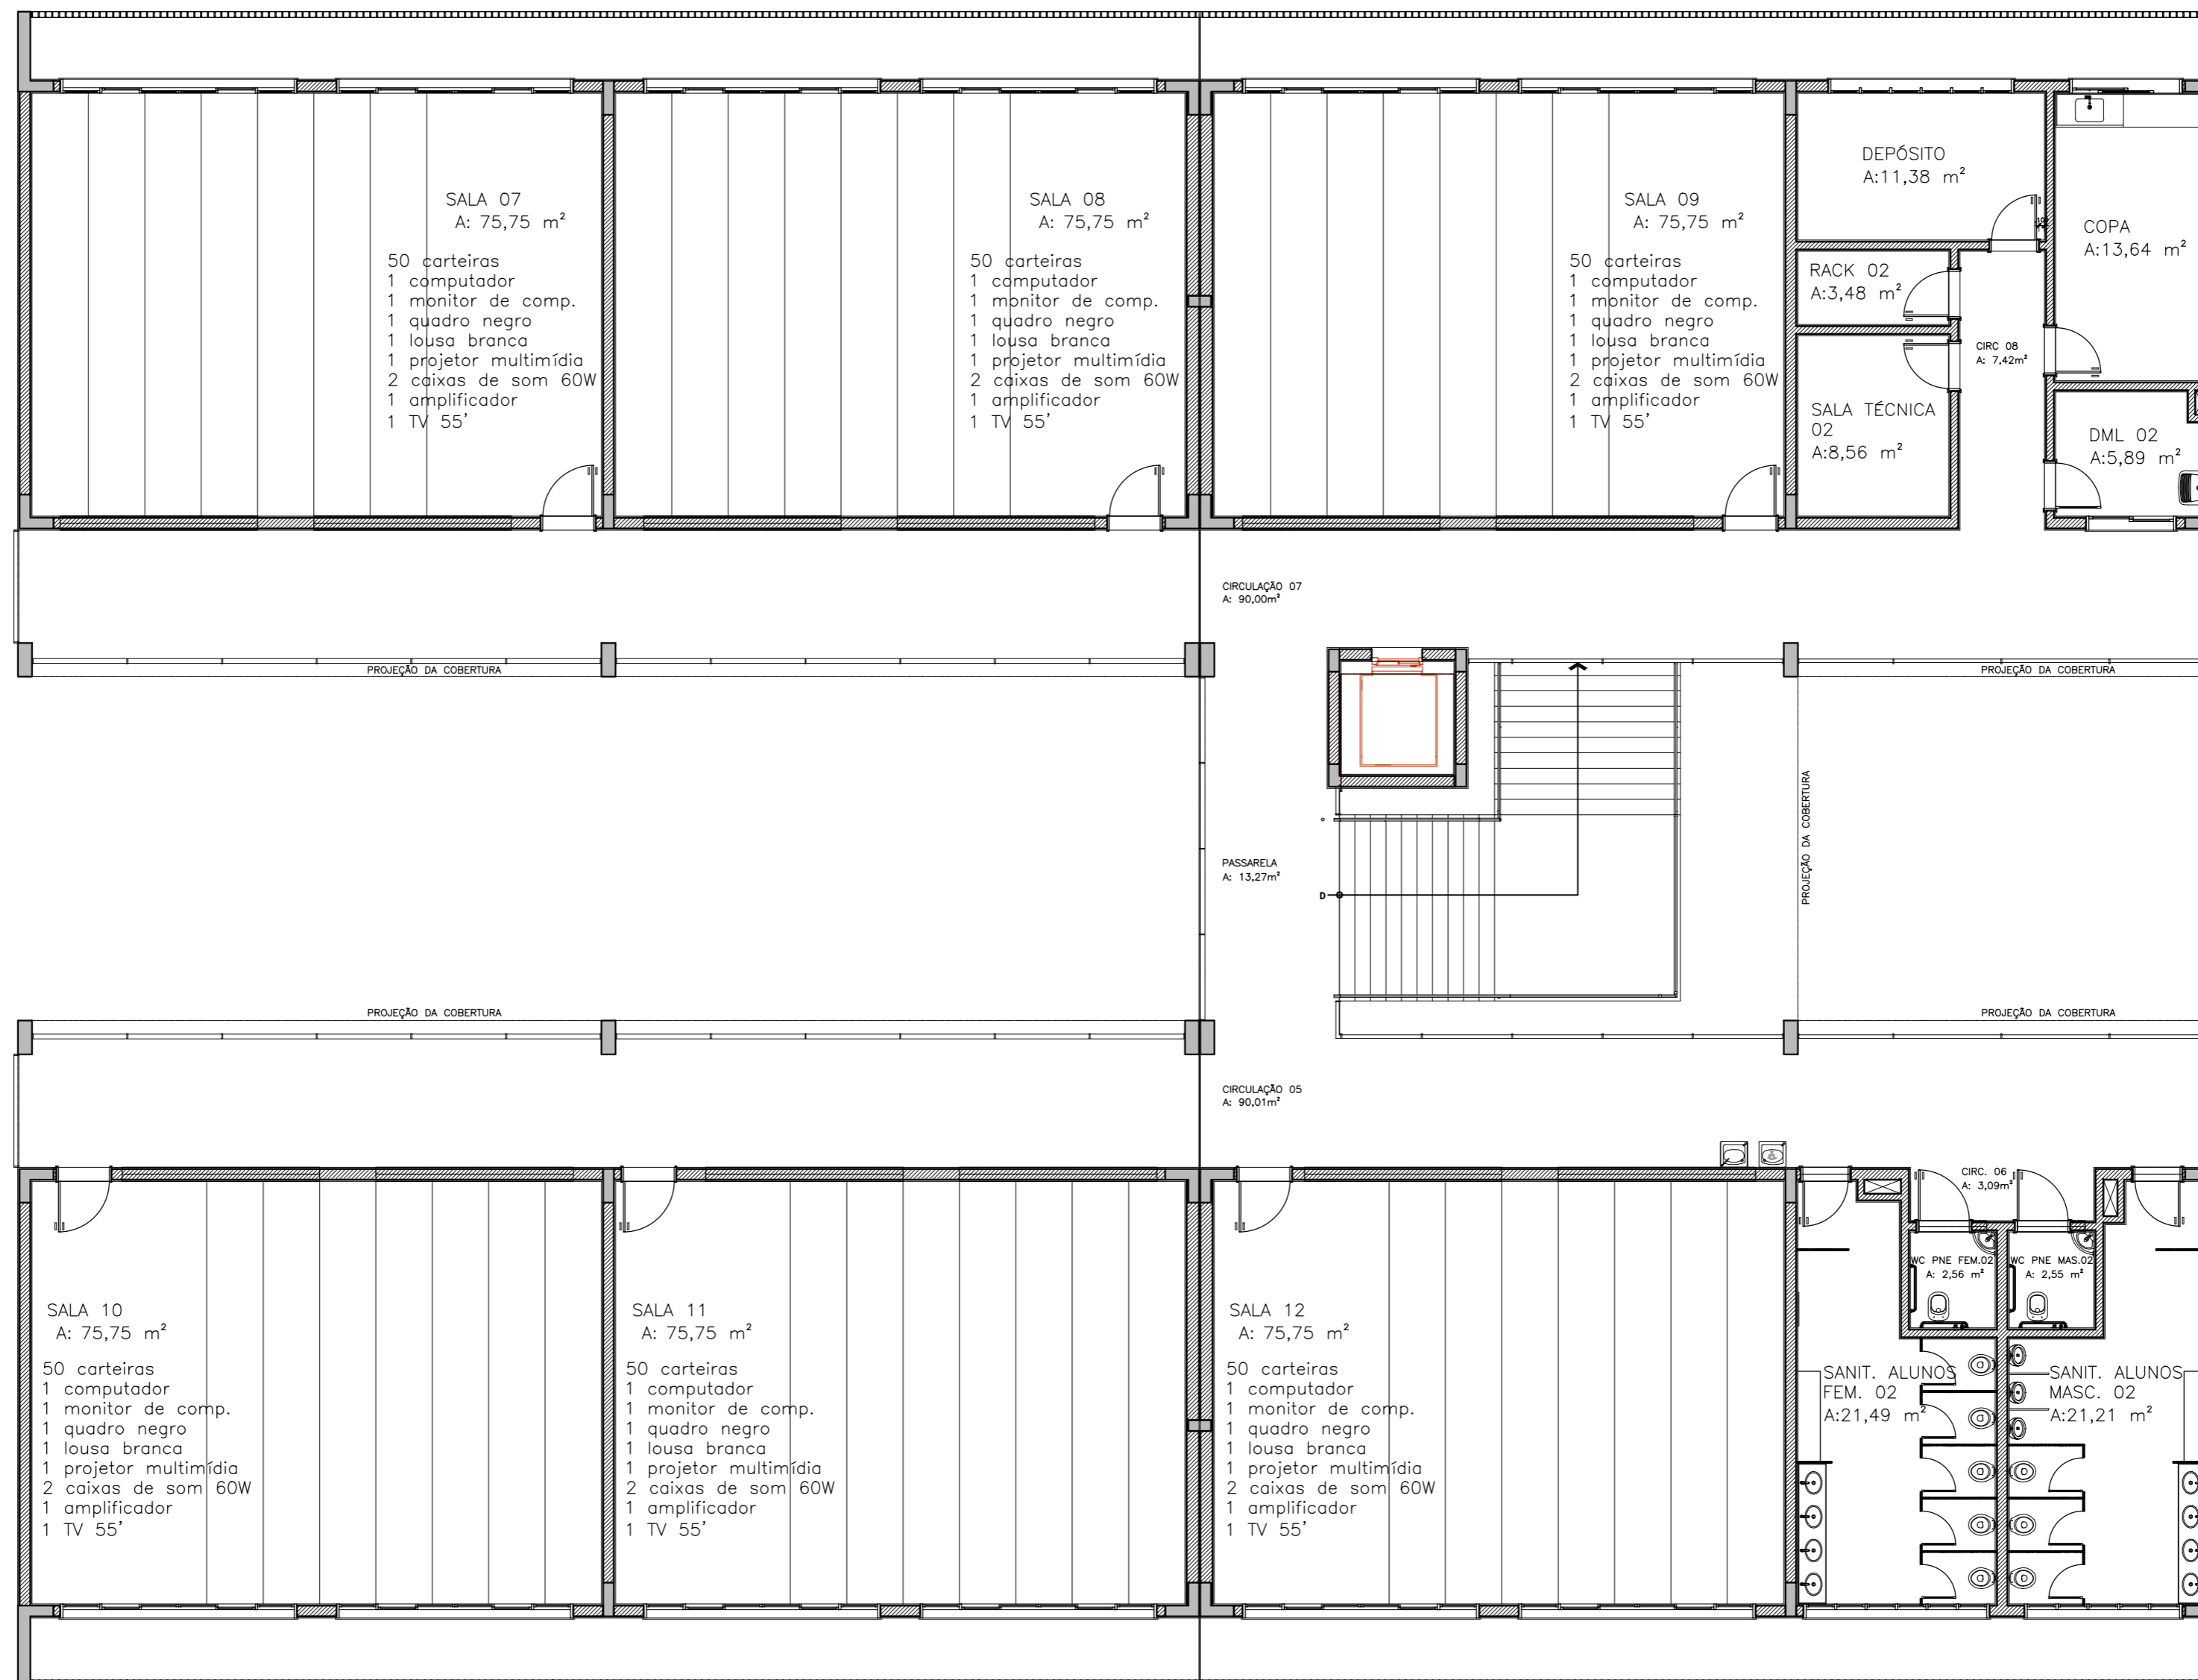

PAVILHÃO DE AULA 9 – Segundo Pavimento

- PENAS
- 01 - 0.1 PRETO
  - 02 - 0.2 PRETO
  - 03 - 0.3 PRETO
  - 04 - 0.4 PRETO
  - 05 - 0.5 PRETO
  - 06 - 0.6 PRETO
  - 08 - 0.1 CINZA
  - 07 - 0.8 PRETO
  - 10 - 0.2 RED

DEMAIS -  
RESPECTIVAS